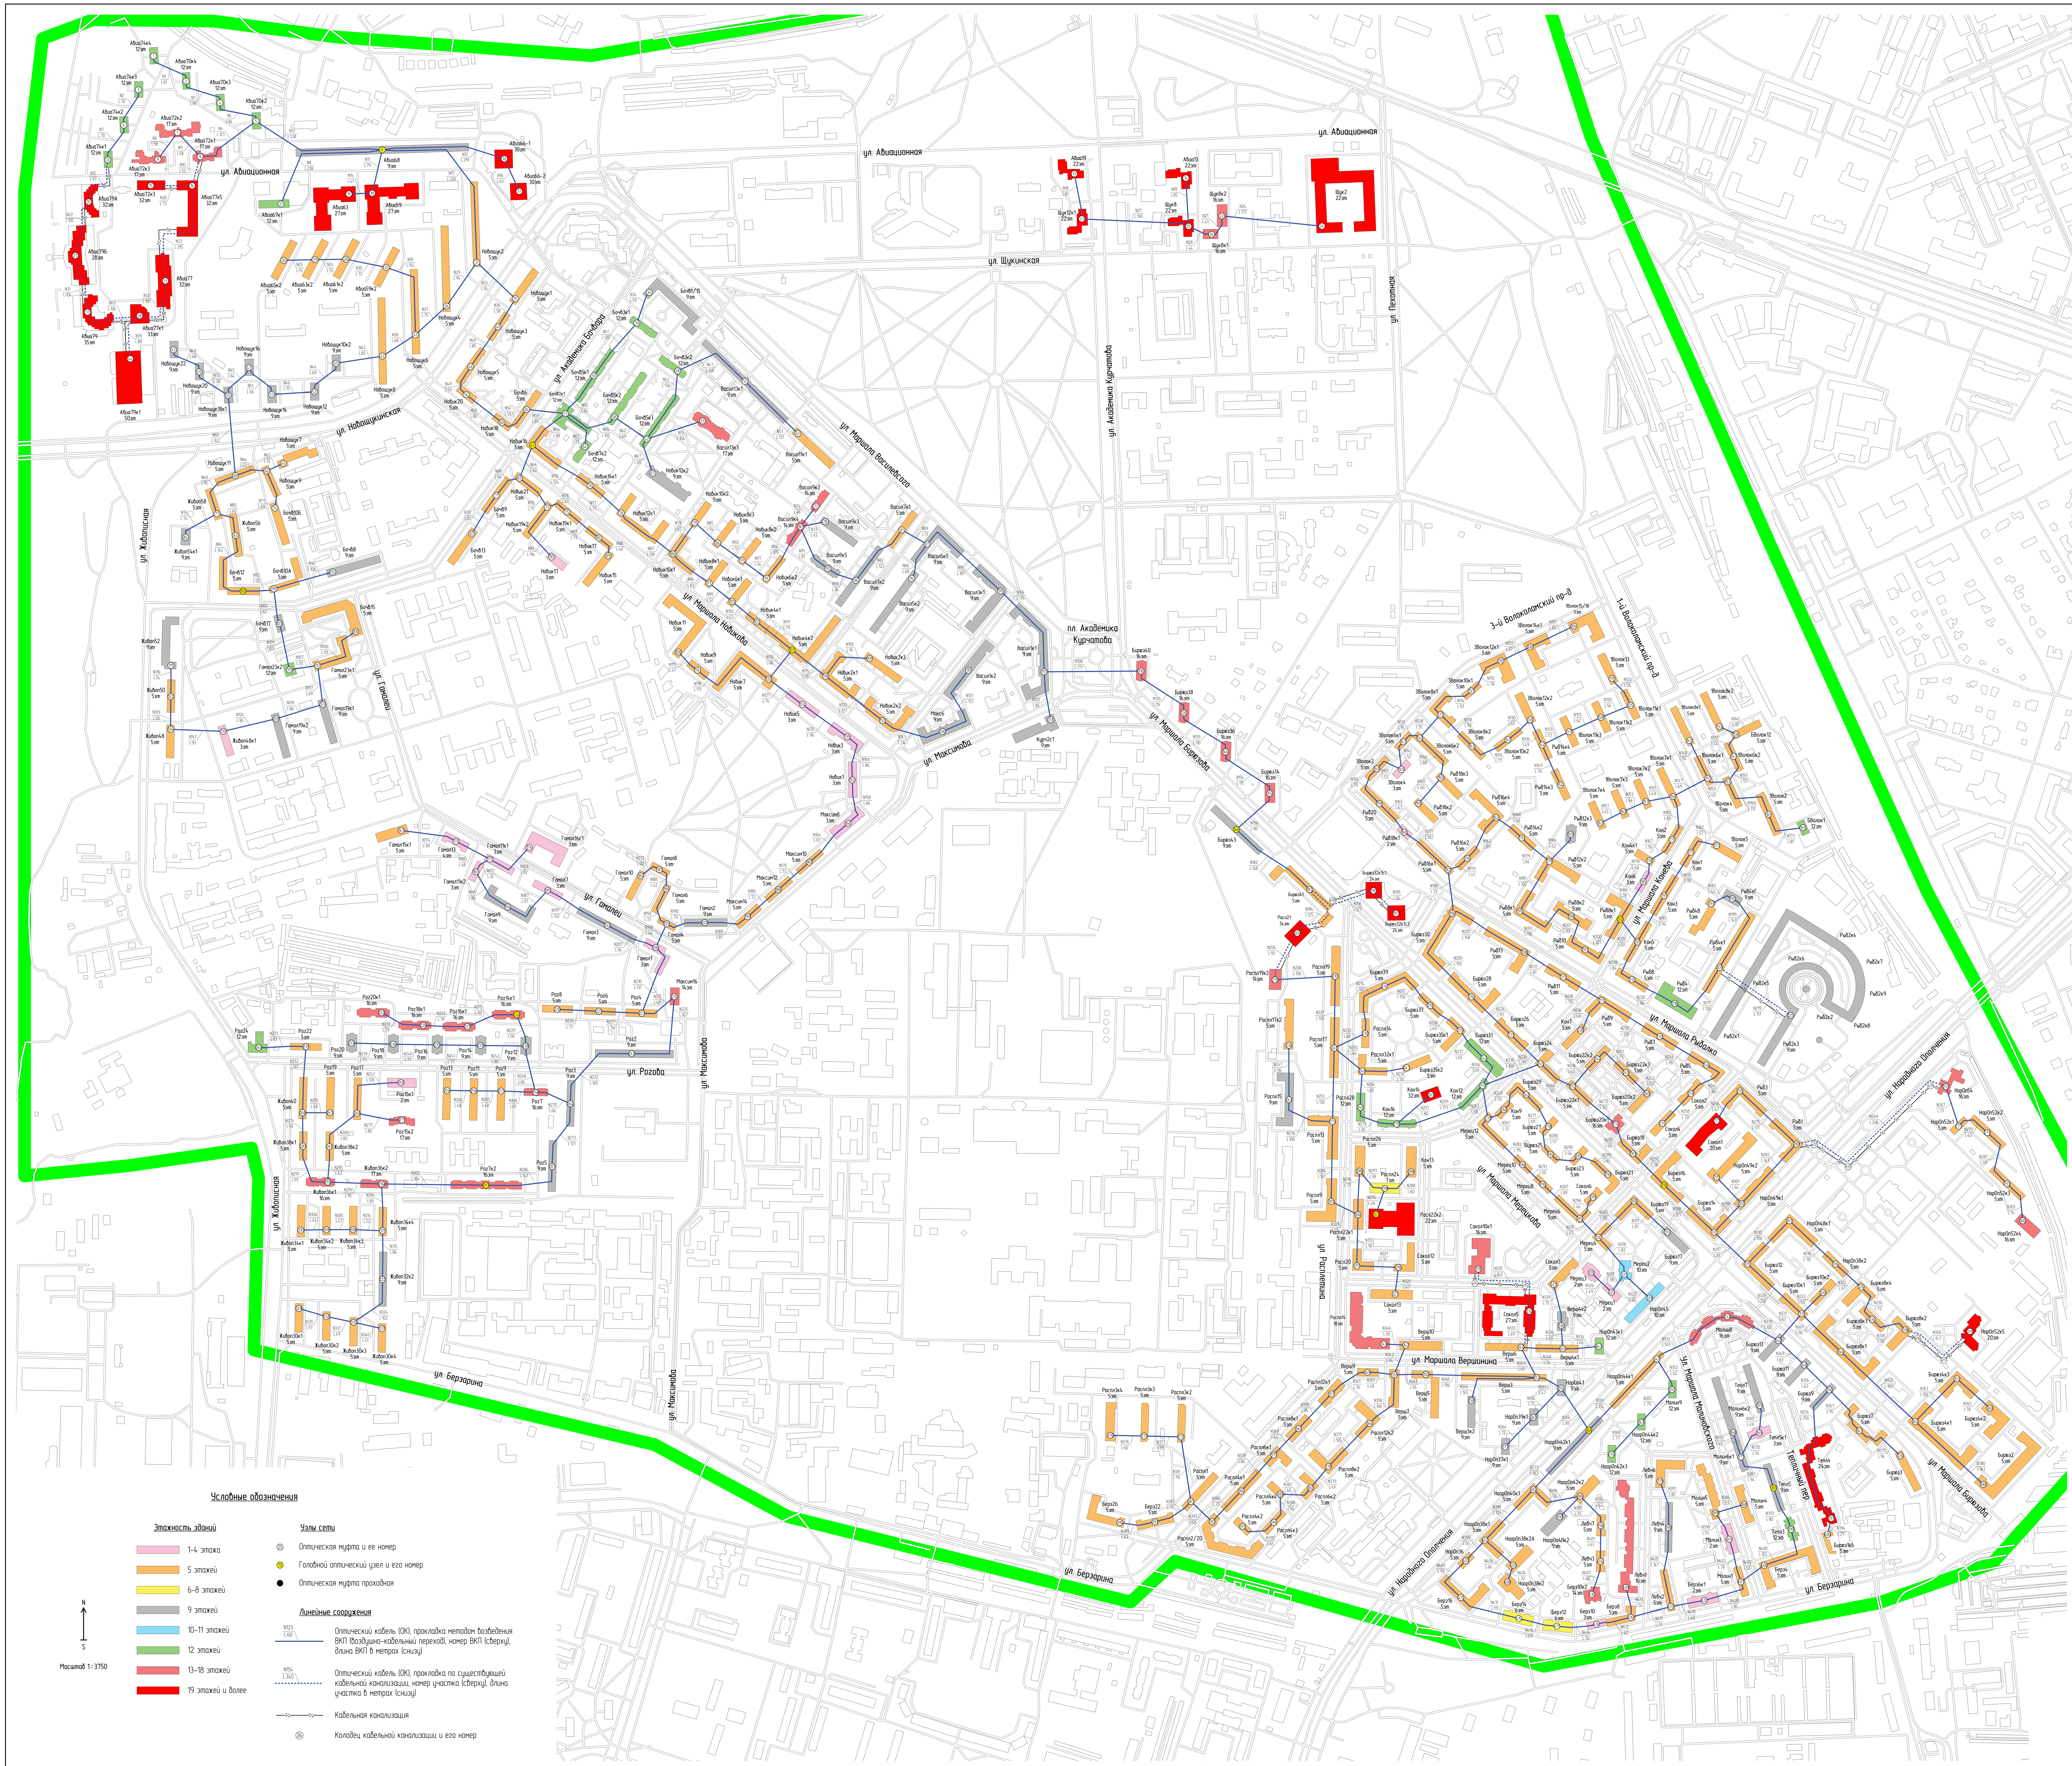

«СОГЛАСОВАНО»
Наименование организации, текст согласования:

/ /

«СОГЛАСОВАНО»
Наименование организации, текст согласования:

/ /

«СОГЛАСОВАНО»
Наименование организации, текст согласования:

/ /

«СОГЛАСОВАНО»
Наименование организации, текст согласования:

/ /

«СОГЛАСОВАНО»
Наименование организации, текст согласования:

/ /

«СОГЛАСОВАНО»
Наименование организации, текст согласования:

/ /

«СОГЛАСОВАНО»
Наименование организации, текст согласования:

/ /

«СОГЛАСОВАНО»
Наименование организации, текст согласования:

/ /

0000.0000

Изм.	Кол.	Лист	№	Подпись	Дата
Разраб.					
ГИП					
Проверил					
Н.контроль					
Утвердил					
Рук.отдела					

Стадия	Лист	Листов
Р	1	1